



АДМИНИСТРАЦИЯ ДОБРЯНСКОГО МУНИЦИПАЛЬНОГО ОКРУГА

**УПРАВЛЕНИЕ ИМУЩЕСТВЕННЫХ И ЗЕМЕЛЬНЫХ ОТНОШЕНИЙ
АДМИНИСТРАЦИИ ДОБРЯНСКОГО МУНИЦИПАЛЬНОГО ОКРУГА
ПЕРМСКОГО КРАЯ**

П Р И К А З

26.06.2025

№ 924

г. Добрянка

**Об установлении
публичного сервитута**

В соответствии со статьей 23, главой V.7 Земельного кодекса Российской Федерации, Уставом Добрянского муниципального округа, Положением об управлении имущественных и земельных отношений администрации Добрянского муниципального округа Пермского края, утвержденным решением Думы Добрянского городского округа от 19 декабря 2019 г. № 90, рассмотрев представленные документы, ходатайство об установлении публичного сервитута управления жилищно-коммунального хозяйства и благоустройства администрации Добрянского муниципального округа от 10 июня 2025 г. № 265-01-12-789, учитывая отсутствие заявлений иных правообладателей земельных участков в период публикации сообщения № 92/2025 о возможном установлении публичного сервитута, ПРИКАЗЫВАЮ:

1. Утвердить границы публичного сервитута, общей площадью 4065 кв. м, согласно приложению 1 к настоящему приказу, на землях, находящихся в государственной собственности, и частях земельных участков, указанных в приложении 2 к настоящему приказу.

2. Установить публичный сервитут на основании ходатайства управления жилищно-коммунального хозяйства и благоустройства администрации Добрянского муниципального округа (618740, Пермский край, г. Добрянка, ул. Советская, 14, ОГРН 1195958043456, ИНН 5948060144), общей площадью 4065 кв. м, на землях, находящихся в государственной собственности, и частях земельных участков, указанных в приложении 2 к настоящему приказу, в целях размещения водопровода с кадастровым номером 59:18:0000000:16598, сроком на 49 лет.



3. В установленном законом порядке обеспечить:

3.1. направление копии настоящего приказа в федеральный орган исполнительной власти, уполномоченный Правительством Российской Федерации на осуществление государственного кадастрового учета, ведение Единого государственного реестра недвижимости и предоставление сведений, содержащихся в Едином государственном реестре недвижимости;

3.2. направление заявителю копии настоящего приказа, сведений о лицах, являющихся правообладателями земельных участков, обремененных публичным сервитутом, согласно приложению 2 к настоящему приказу;

3.3. размещение настоящего приказа на официальном сайте правовой информации Добрянского городского округа в информационно-телекоммуникационной сети Интернет с доменным именем `dobr-pravo.ru`.

4. Управление жилищно-коммунального хозяйства и благоустройства администрации Добрянского муниципального округа вправе:

4.1. приступить к осуществлению публичного сервитута со дня заключения соглашения о его осуществлении, но не ранее дня внесения сведений о публичном сервитуте в Единый государственный реестр недвижимости;

4.2. в установленных границах публичного сервитута осуществлять, в соответствии с требованиями законодательства Российской Федерации, деятельность для обеспечения которой установлен публичный сервитут;

4.3. до окончания срока публичного сервитута обратиться с ходатайством об установлении публичного сервитута на новый срок.

5. Управлению жилищно-коммунального хозяйства и благоустройства администрации Добрянского муниципального округа в установленном законом порядке после прекращения действия публичного сервитута привести земли и части земельных участков, указанные в приложении 2 к настоящему приказу, обремененные публичным сервитутом, в состояние, пригодное для их использования в соответствии с видом разрешенного использования.

6. Контроль за исполнением настоящего приказа оставляю за собой.

И.о. начальника управления

О.Л. Колпакова



Схема расположения границ публичного сервитута

Объект: эксплуатация сооружения коммунального хозяйства – водопровод с кадастровым номером 59:18:0000000:16598		
Местоположение: Пермский край, Добрянский муниципальный округ, д. Залесная		
Площадь: <u>4065</u> м ²		
Система координат: МСК – 59, зона 2		
Обозначение характерных точек границ	Координаты, м	
	X	Y
1	2	3
1	537333.87	2240630.77
2	537350.84	2240641.68
3	537362.56	2240650.27
4	537370.05	2240654.21
5	537378.49	2240658.74
6	537395.24	2240665.59
7	537410.18	2240669.99
8	537415.78	2240672.04
9	537452.06	2240684.53
10	537469.63	2240689.94
11	537512.47	2240703.44
12	537524.77	2240706.63
13	537535.59	2240710.64
14	537550.09	2240713.87
15	537568.90	2240722.90
16	537588.02	2240730.01
17	537631.00	2240744.94
18	537670.16	2240760.52
19	537693.82	2240769.44
20	537702.25	2240773.45
21	537725.45	2240785.32
22	537911.39	2240859.07
23	537923.57	2240867.94
24	537970.49	2240881.40
25	537981.52	2240884.71
26	538006.85	2240893.82
27	538025.96	2240900.93
28	538046.90	2240907.88
29	538039.34	2240928.34
30	538032.16	2240945.12
31	538026.11	2240967.66
32	538021.56	2240984.91



33	538021.31	2240997.94
34	538024.21	2241011.53
35	538025.24	2241017.46
36	538023.46	2241021.27
37	538019.79	2241028.13
38	538019.22	2241029.50
39	538017.19	2241048.97
40	538010.93	2241065.08
41	538004.52	2241081.41
42	538002.73	2241086.81
43	538000.63	2241094.06
44	537997.52	2241104.83
45	537994.58	2241115.25
46	537992.66	2241114.71
47	537995.60	2241104.29
48	537998.71	2241093.50
49	538000.81	2241086.21
50	538002.64	2241080.73
51	538009.07	2241064.36
52	538015.23	2241048.49
53	538017.26	2241029.00
54	538017.99	2241027.27
55	538021.68	2241020.37
56	538023.16	2241017.18
57	538022.25	2241011.91
58	538019.31	2240998.14
59	538019.56	2240984.63
60	538024.17	2240967.14
61	538030.26	2240944.46
62	538037.48	2240927.60
63	538044.30	2240909.12
64	538025.30	2240902.81
65	538006.17	2240895.70
66	537980.90	2240886.61
67	537969.93	2240883.32
68	537922.67	2240869.76
69	537910.41	2240860.83
70	537724.63	2240787.14
71	537701.37	2240775.25
72	537693.04	2240771.28
73	537669.44	2240762.38
74	537630.30	2240746.82
75	537587.34	2240731.89
76	537568.12	2240724.74
77	537549.43	2240715.77
78	537535.03	2240712.56
79	537524.17	2240708.55
80	537511.91	2240705.36
81	537469.03	2240691.84
82	537451.44	2240686.43



83	537415.12	2240673.92
84	537409.56	2240671.89
85	537394.58	2240667.47
86	537377.63	2240660.56
87	537369.11	2240655.97
88	537361.50	2240651.97
89	537349.70	2240643.32
90	537332.79	2240632.45
91	537321.63	2240625.21
92	537309.12	2240616.74
93	537298.03	2240609.26
94	537284.91	2240599.88
95	537275.55	2240592.25
96	537271.30	2240588.99
97	537258.84	2240579.35
98	537252.21	2240574.36
99	537245.14	2240569.69
100	537238.39	2240565.79
101	537234.87	2240563.45
102	537229.70	2240561.41
103	537223.81	2240559.05
104	537217.54	2240556.23
105	537212.55	2240552.17
106	537207.55	2240548.91
107	537201.54	2240546.11
108	537194.86	2240543.64
109	537181.51	2240538.24
110	537168.27	2240532.33
111	537155.68	2240526.17
112	537148.72	2240522.53
113	537135.26	2240514.78
114	537129.34	2240511.49
115	537123.52	2240507.42
116	537118.44	2240503.74
117	537109.99	2240498.03
118	537105.18	2240495.10
119	537100.40	2240492.25
120	537089.39	2240484.58
121	537085.32	2240482.14
122	537079.79	2240478.23
123	537073.24	2240474.99
124	537068.36	2240472.40
125	537063.70	2240468.76
126	537058.70	2240463.25
127	537057.83	2240462.74
128	537044.00	2240455.29
129	537026.80	2240446.67
130	537018.87	2240442.26
131	537003.21	2240434.99
132	536981.28	2240423.64



133	536957.81	2240412.63
134	536942.13	2240405.05
135	536930.52	2240399.62
136	536922.04	2240395.39
137	536917.52	2240393.74
138	536912.25	2240392.77
139	536904.74	2240389.46
140	536896.65	2240384.85
141	536891.37	2240382.09
142	536884.51	2240378.44
143	536879.64	2240375.59
144	536874.03	2240372.64
145	536868.91	2240370.48
146	536863.74	2240368.03
147	536856.74	2240363.77
148	536849.18	2240359.44
149	536842.53	2240355.21
150	536826.29	2240345.78
151	536820.39	2240341.88
152	536814.08	2240338.31
153	536793.87	2240336.00
154	536793.19	2240335.63
155	536779.80	2240329.10
156	536755.41	2240317.16
157	536750.47	2240315.46
158	536744.59	2240315.05
159	536740.83	2240315.92
160	536735.11	2240318.81
161	536727.77	2240324.06
162	536724.00	2240326.68
163	536718.23	2240330.81
164	536711.03	2240335.96
165	536704.69	2240340.41
166	536698.33	2240345.12
167	536692.52	2240349.61
168	536686.08	2240354.09
169	536673.91	2240363.34
170	536667.53	2240367.87
171	536662.59	2240371.24
172	536657.99	2240374.80
173	536651.79	2240379.10
174	536645.25	2240383.58
175	536638.42	2240388.74
176	536632.43	2240393.77
177	536623.43	2240401.66
178	536618.47	2240405.67
179	536614.08	2240410.56
180	536609.64	2240416.23
181	536601.47	2240428.21
182	536595.61	2240437.80



183	536591.31	2240444.86
184	536580.65	2240451.82
185	536564.73	2240461.55
186	536564.73	2240463.26
187	536579.12	2240488.36
188	536547.68	2240579.85
189	536546.38	2240586.92
190	536545.93	2240592.35
191	536543.92	2240592.19
192	536544.40	2240586.66
193	536545.74	2240579.35
194	536576.94	2240488.56
195	536562.73	2240463.80
196	536562.73	2240460.43
197	536579.59	2240450.12
198	536589.83	2240443.44
199	536593.91	2240436.76
200	536599.79	2240427.13
201	536608.02	2240415.05
202	536612.54	2240409.28
203	536617.09	2240404.21
204	536622.15	2240400.12
205	536631.13	2240392.25
206	536637.18	2240387.18
207	536644.09	2240381.96
208	536650.65	2240377.46
209	536656.81	2240373.18
210	536661.41	2240369.62
211	536666.39	2240366.23
212	536672.73	2240361.72
213	536684.90	2240352.47
214	536691.34	2240347.99
215	536697.13	2240343.52
216	536703.51	2240338.79
217	536709.87	2240334.32
218	536717.07	2240329.19
219	536722.84	2240325.04
220	536726.61	2240322.42
221	536734.07	2240317.09
222	536740.15	2240314.02
223	536744.43	2240313.03
224	536750.87	2240313.48
225	536756.17	2240315.30
226	536780.68	2240327.30
227	536794.11	2240333.85
228	536794.49	2240334.06
229	536814.72	2240336.37
230	536821.43	2240340.18
231	536827.35	2240344.08
232	536843.57	2240353.51



233	536850.22	2240357.72
234	536857.76	2240362.05
235	536864.70	2240366.27
236	536869.73	2240368.66
237	536874.89	2240370.84
238	536880.62	2240373.85
239	536885.49	2240376.70
240	536892.31	2240380.33
241	536897.61	2240383.09
242	536905.64	2240387.68
243	536912.85	2240390.85
244	536918.04	2240391.80
245	536922.84	2240393.55
246	536931.40	2240397.82
247	536942.99	2240403.25
248	536958.67	2240410.83
249	536982.16	2240421.84
250	537004.09	2240433.19
251	537019.77	2240440.48
252	537027.74	2240444.91
253	537044.92	2240453.51
254	537058.81	2240461.00
255	537059.98	2240461.69
256	537065.06	2240467.28
257	537069.46	2240470.72
258	537074.16	2240473.21
259	537080.81	2240476.51
260	537086.42	2240480.46
261	537090.47	2240482.90
262	537101.48	2240490.57
263	537106.22	2240493.38
264	537111.07	2240496.35
265	537119.58	2240502.10
266	537124.68	2240505.80
267	537130.40	2240509.79
268	537136.24	2240513.04
269	537149.68	2240520.77
270	537156.58	2240524.39
271	537169.11	2240530.51
272	537182.29	2240536.40
273	537195.58	2240541.78
274	537202.30	2240544.27
275	537208.53	2240547.15
276	537213.73	2240550.55
277	537218.60	2240554.51
278	537224.59	2240557.21
279	537230.44	2240559.55
280	537235.81	2240561.67
281	537239.45	2240564.09
282	537246.20	2240567.99




283	537253.37	2240572.72
284	537260.06	2240577.77
285	537272.52	2240587.41
286	537276.79	2240590.69
287	537286.13	2240598.28
288	537299.17	2240607.62
289	537310.24	2240615.08
290	537322.73	2240623.55
1	537333.87	2240630.77



Условные обозначения:		
Название условного знака	Изображение	Описание изображения
2	3	4
Граница земельного участка, сведения которого внесены в ЕГРН		сплошная линия черного цвета толщиной 0,2 мм
Граница публичного сервитута		сплошная линия красного цвета толщиной 0,2 мм (допускается линия черного цвета, выделенная маркером красного цвета шириной до 3 мм)
Кадастровый номер земельного участка	59:18:0400101:100	



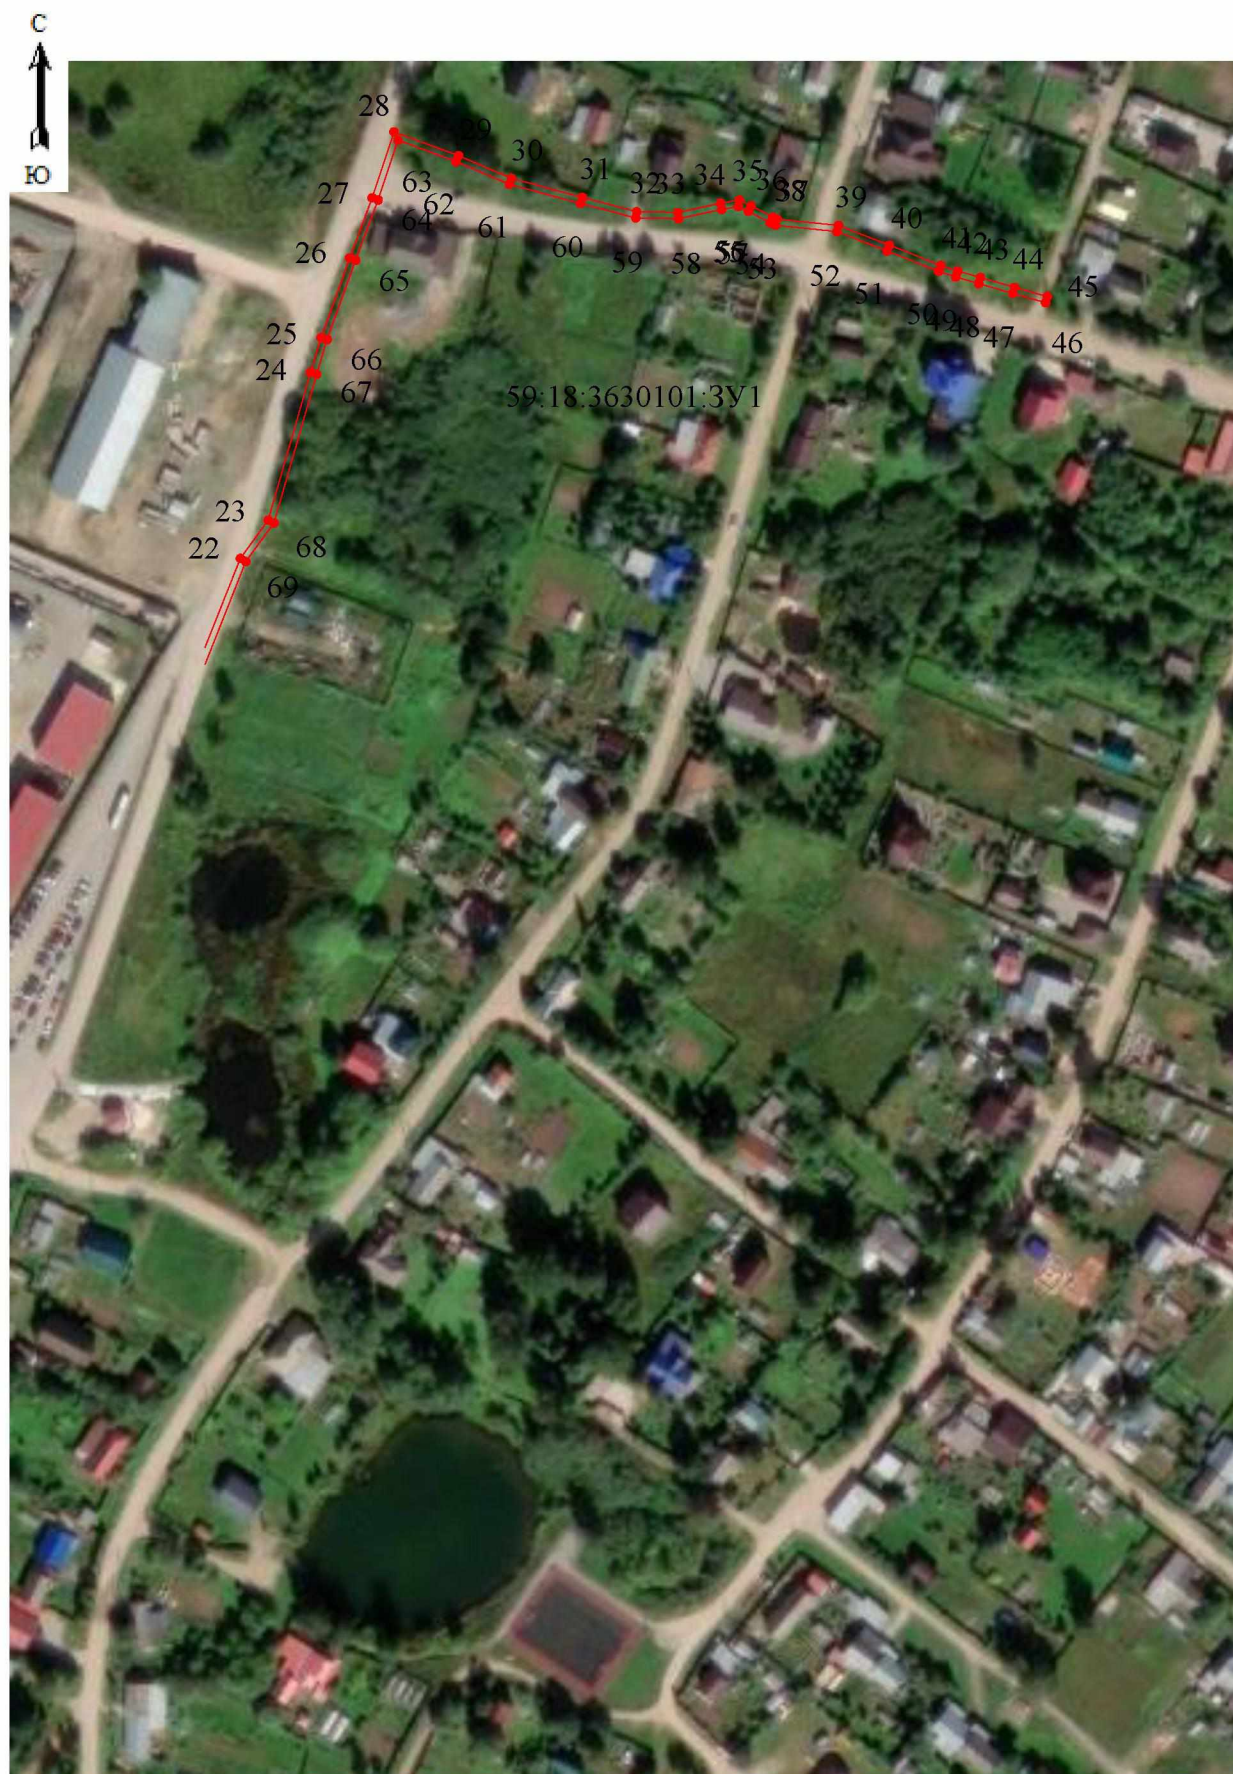


Масштаб: 1:2400



Масштаб: 1:2400



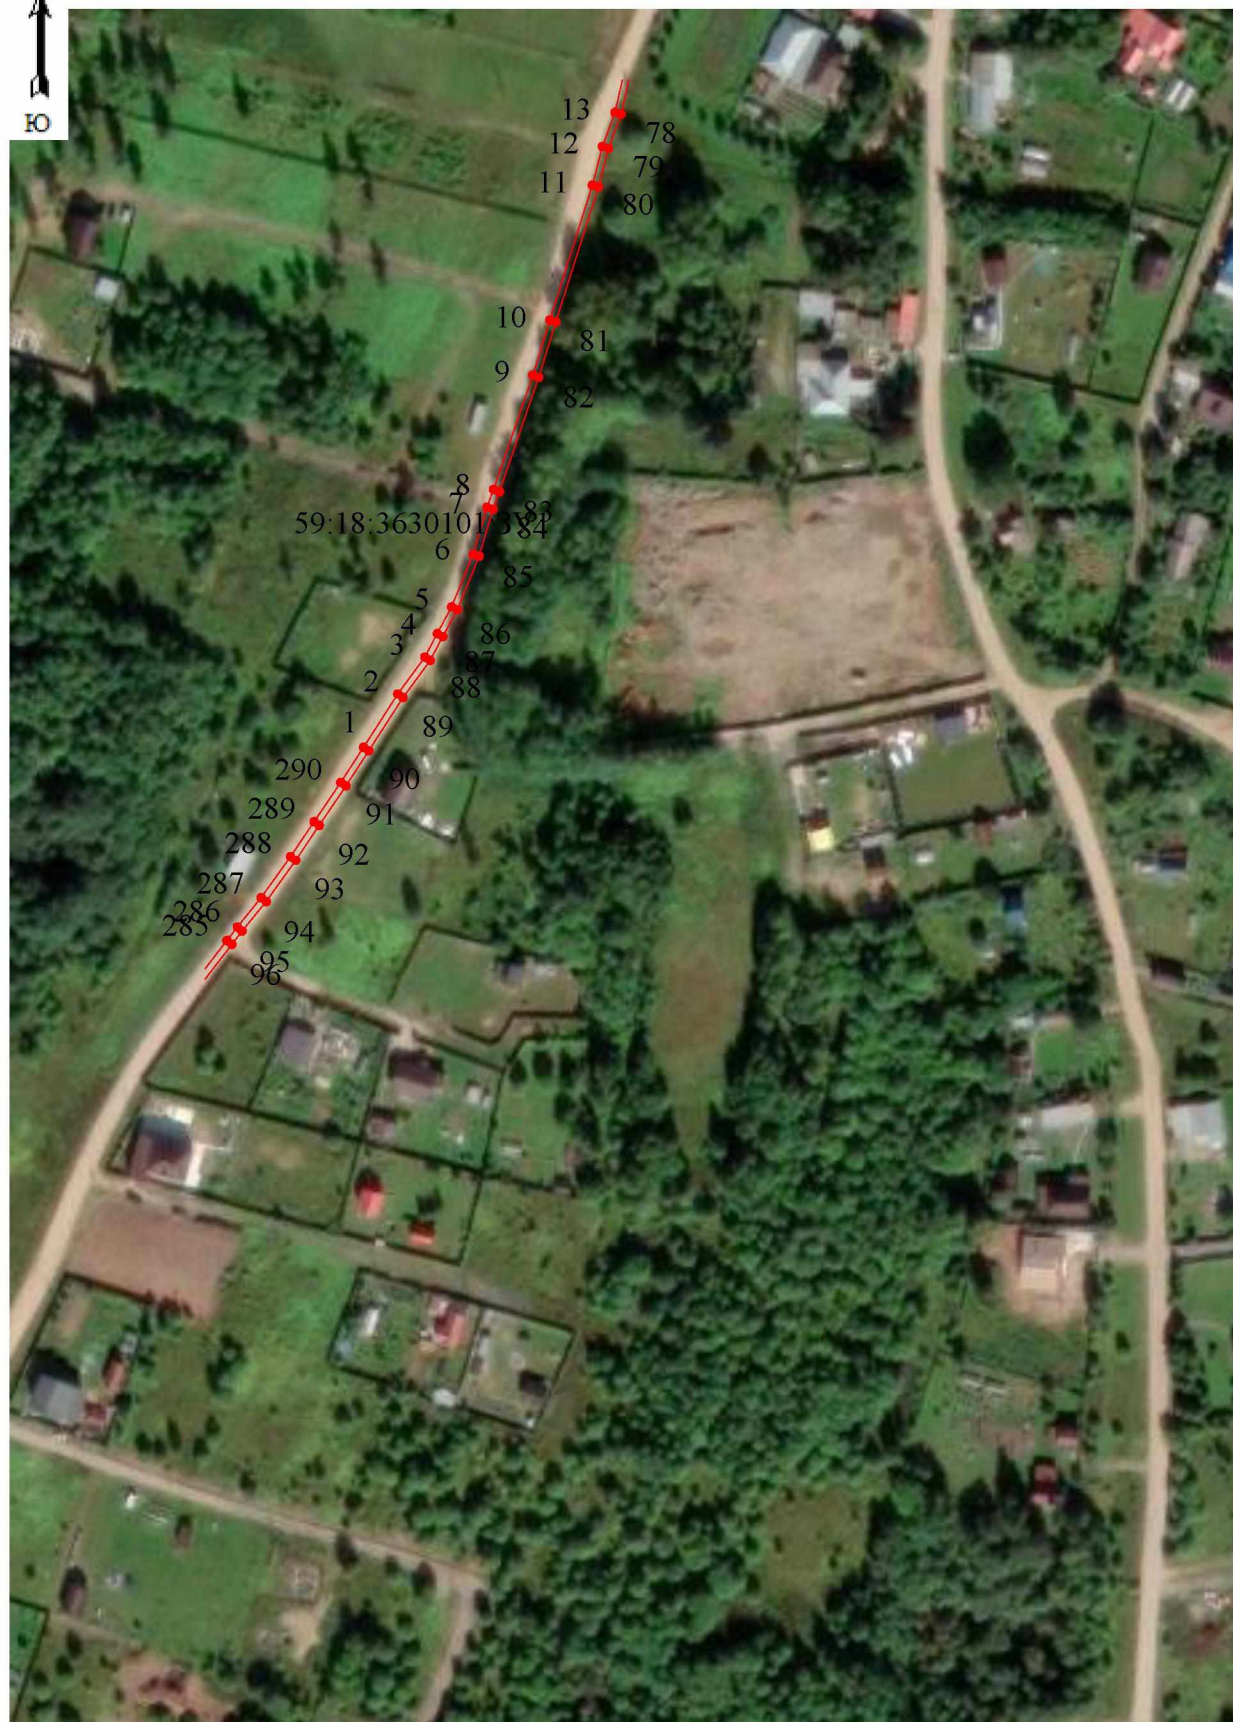

Масштаб: 1:2400





Масштаб: 1:2400



Приложение 2
к приказу управления
имущественных и земельных
отношений администрации
Добрянского муниципального
округа Пермского края
от 26.06.2025 № 924

№ п/п	Кадастровый номер земельного участка	Адрес, местоположение земельного участка	Площадь части земельного участка (кв. м)
1	2	3	4
1	59:18:0400101:456	Пермский край, Добрянский м.о., д. Залесная	54
2	59:18:0400101:714	Пермский край, Добрянский м.о., д. Залесная	213
3	59:18:3630101:1028	Пермский край, Добрянский м.о., ООО «Совхоз Выходы», ур. «Королево»	41
4	59:18:3630101:1177	Пермский край, Добрянский м.о., ООО «Совхоз Выходы», ур. «Королево»	9
5	59:18:3630101:134	Пермский край, Добрянский м.о., ООО «Совхоз Выходы», ур. «Королево»	270
6	59:18:3630101:2043	Пермский край, Добрянский м.о., ООО «Совхоз Выходы», ур. «Королево»	99
7	59:18:3630101:2044	Пермский край, Добрянский м.о., ООО «Совхоз Выходы», ур. «Королево»	120
8	59:18:3630101:2045	Пермский край, Добрянский м.о., ООО «Совхоз Выходы», ур. «Королево»	77
9	59:18:3630101:2046	Пермский край, Добрянский м.о., ООО «Совхоз Выходы», ур. «Королево»	54
10	59:18:3630101:2047	Пермский край, Добрянский м.о., ООО «Совхоз Выходы», ур. «Королево»	40
11	59:18:3630101:2073	Пермский край, Добрянский м.о., ООО «Совхоз Выходы», ур. «Королево»	280
12	59:18:3630101:3209	Пермский край, Добрянский м.о., ООО «Совхоз Выходы», ур. «Королево»	296
13	59:18:3630101:3306	Пермский край, Добрянский м.о., ООО «Совхоз Выходы», ур. «Королево»	67
14	59:18:3630101:3311	Пермский край, Добрянский м.о., ООО «Совхоз Выходы», ур. «Королево»	73



1	2	3	4
15	59:18:3630101:3317	Пермский край, Добрянский м.о., ООО «Совхоз Восток», ур. «Королево»	55
16	59:18:3630101:3323	Пермский край, Добрянский м.о., ООО «Совхоз Восток», ур. «Королево»	67
17	59:18:3630101:3329	Пермский край, Добрянский м.о., ООО «Совхоз Восток», ур. «Королево»	66
18	59:18:3630101:3336	Пермский край, Добрянский м.о., территория Урочище Королево, з/у 106	76
19	59:18:3630101:3345	Пермский край, Добрянский м.о., ООО «Совхоз Восток», ур. «Королево»	109
20	59:18:3630101:4090	Пермский край, Добрянский м.о., тер-рия Урочище Королево, з/у 191А	76
21	59:18:3630101:4486	Пермский край, Добрянский м.о., д.Залесная, ул. Черничная, з/у 32	36
22	59:18:3630101:4491	Пермский край, Добрянский м.о., д. Залесная, ул. Ежевичная, з/у 13	33
23	59:18:3630101:4505	Пермский край, Добрянский м.о., д. Залесная	41
24	59:18:3630101:891	Пермский край, Добрянский м.о., д. Залесная	11
25	59:18:0000000:15335	Пермский край, Добрянский м.о., д. Залесная	9
26	59:18:3630101:4782	Пермский край, Добрянский м.о., д. Залесная	30
27	59:18:0400101:1236	Пермский край, Добрянский м.о., д. Залесная, ул. Заводская, з/у 1/2	120
28	59:18:0400101:1266	Пермский край, Добрянский м.о., д. Залесная, ул. Заводская, з/у 1	303
29	59:18: 3630101:5157	Пермский край, Добрянский м.о., д. Залесная	13
30	59:18: 3630101:5158	Пермский край, Добрянский м.о., д. Залесная	10
31	59:18:0000000:16940	Пермский край, Добрянский м.о., д. Залесная	609
32	59:18:3630101:4500	Пермский край, Добрянский м.о., д. Залесная	45
33	59:18:3630101:2042	Пермский край, Добрянский м.о., ООО «Совхоз Восток», ур. «Королево»	8



1	2	3	4
34	59:18:3630101:2048	Пермский край, Добрянский м.о., ООО «Совхоз Восток», ур. «Королево»	13
35	59:18:3630101:2049	Пермский край, Добрянский м.о., ООО «Совхоз Восток», ур. «Королево»	18
36	59:18:0400101	Пермский край, Добрянский м.о., д. Залесная	176
37	59:18:3630101	Пермский край, Добрянский м.о., вблизи д. Залесная, пос. ст. Пальники	448

