


ПРАВИЛА ЗЕМЛЕПОЛЬЗОВАНИЯ И ЗАСТРОЙКИ ДОБРЯНСКОГО ГОРОДСКОГО ОКРУГА ПЕРМСКОГО КРАЯ

Карта градостроительного зонирования
М 1:5 000

с. Таборы

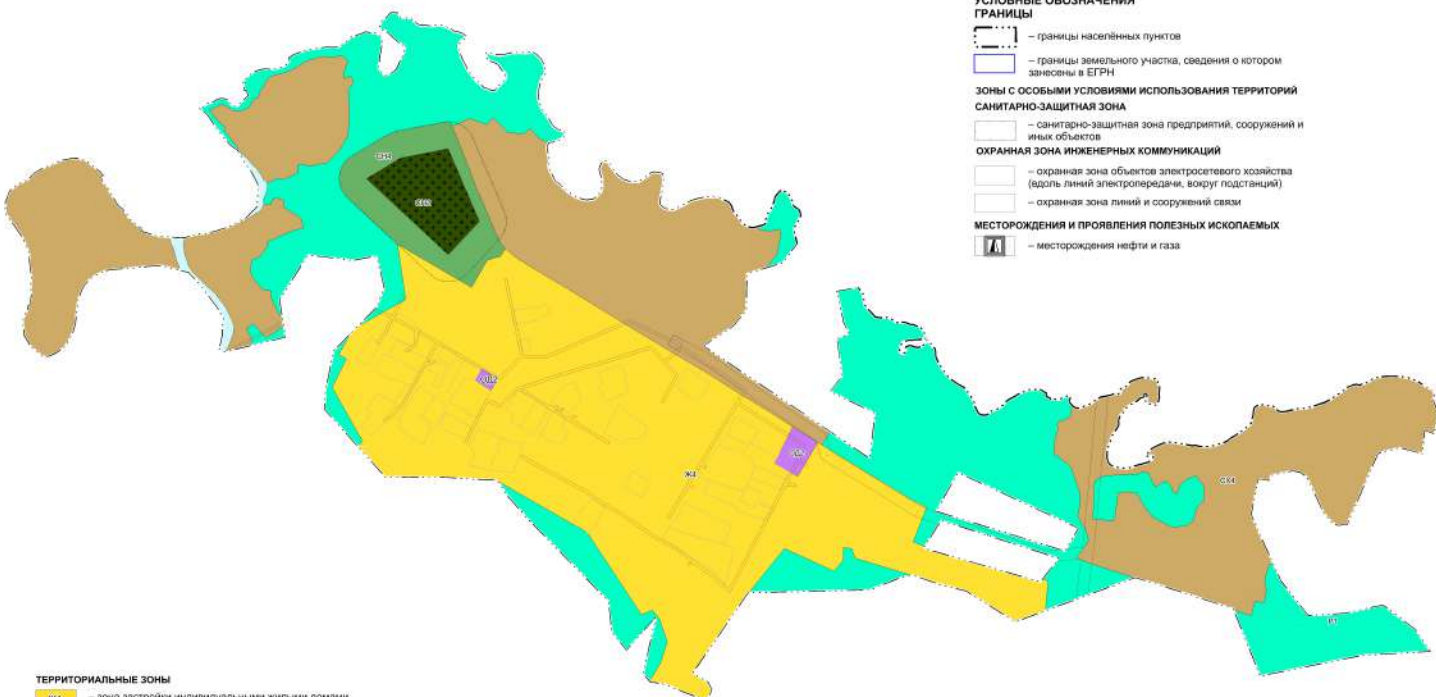

УСЛОВНЫЕ ОБОЗНАЧЕНИЯ

ГРАНИЦЫ

— границы населённых пунктов

— границы земельного участка, сведения о котором занесены в ЕГРН

ЗОНЫ С ОСОБИМИ УСЛОВИЯМИ ИСПОЛЬЗОВАНИЯ ТЕРРИТОРИЙ
САНИТАРНО-ЗАЩИТНАЯ ЗОНА

— санитарно-защитная зона предприятий, сооружений и иных объектов

ОХРАНЯЯ ЗОНА ИНЖЕНЕРНЫХ КОММУНИКАЦИЙ

— охранная зона объектов электросетевого хозяйства (вдоль линий электропередачи, вокруг подстанций)

— охранная зона линий и сооружений связи

МЕСТОРОЖДЕНИЯ И ПРОЯВЛЕНИЯ ПОЛЕЗНЫХ ИСКОПАЕМЫХ

— месторождения нефти и газа

ТЕРРИТОРИАЛЬНЫЕ ЗОНЫ

ЖИ — зона застройки индивидуальными жилыми домами

СПЗ — зона специализированной общественной застройки

СХЗ — иные зоны сельскохозяйственного назначения

ЛСЗ — зоны озелененных территорий общего пользования

КЗ — зона кладбищ

ЗСЗ — зона специального назначения, связанная с захоронениями

						ПЗЗ		
						Администрация Добрянского городского округа Пермского края		
Имя	Фамилия	Возраст	Пол	Подпись	Дата	Состав	Возраст	Весте
Директор	Белая					П	2.103	
						Карта градостроительного зонирования М 1:5 000		