

ПРАВИЛА ЗЕМЛЕПОЛЬЗОВАНИЯ И ЗАСТРОЙКИ ДОБРЯНСКОГО ГОРОДСКОГО ОКРУГА ПЕРМСКОГО КРАЯ

**Карта градостроительного зонирования
М 1:5 000**

**УСЛОВНЫЕ ОБОЗНАЧЕНИЯ
ГРАНИЦЫ**

- границы населённых пунктов
- границы земельного участка, сведения о котором занесены в ЕГРН

ОХРАННАЯ ЗОНА ТРАНСПОРТНЫХ КОММУНИКАЦИЙ

- охранный зона железнодорожных путей

ОХРАННАЯ ЗОНА ИНЖЕНЕРНЫХ КОММУНИКАЦИЙ

- охранный зона газопроводов и систем газоснабжения
- охранный зона объектов электросетевого хозяйства (вдоль линий электропередачи, вокруг подстанций)
- охранный зона линий и сооружений связи

ЗОНЫ САНИТАРНОЙ ОХРАНЫ ИСТОЧНИКОВ ПИТЬЕВОГО И ХОЗЯЙСТВЕННО-БЫТОВОГО ВОДОСНАБЖЕНИЯ И ВОДОПРОВОДОВ ПИТЬЕВОГО НАЗНАЧЕНИЯ

- первый пояс зоны санитарной охраны источника водоснабжения

ТЕРРИТОРИАЛЬНЫЕ ЗОНЫ

- Ж4 – зона застройки индивидуальными жилыми домами
- ОД2 – зона специализированной общественной застройки
- Т – зона транспортной инфраструктуры

ст.п. Пятый км

ВОДООХРАННЫЕ ЗОНЫ


- водоохранная зона

ПРИБРЕЖНЫЕ ЗАЩИТНЫЕ ПОЛОСЫ

- прибрежная защитная полоса

БЕРЕГОВЫЕ ПОЛОСЫ

- береговая полоса

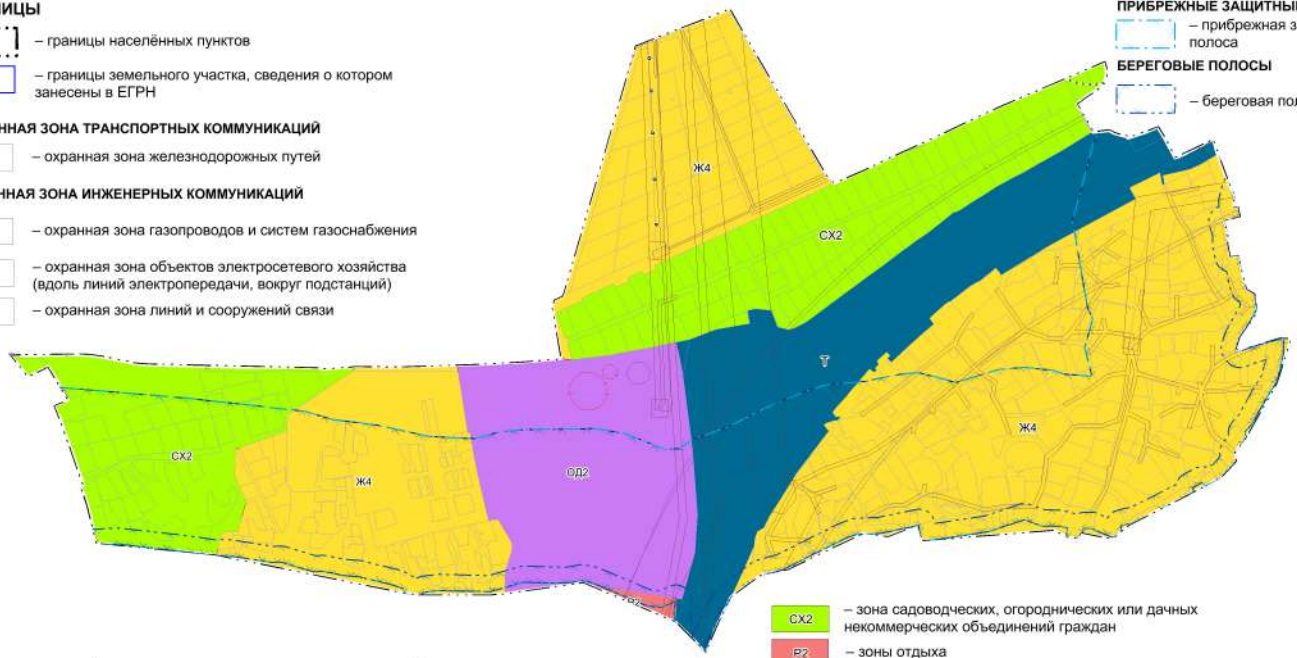

- СХ2 – зона садоводческих, огороднических или дачных некоммерческих объединений граждан
- Р2 – зоны отдыха

Согласование:	
Изм. №	
Кол. уч.	
Лист	
Подпись и дата	
Имя и фамилия	

						ПЗЗ			
						Администрация Добрянского городского округа Пермского края			
Изм.	Кол. уч.	Лист	Надс.	Подпись	Дата	Правила землепользования и застройки Добрянского городского округа Пермского края	Стадия	Лист	Листов
Директор	Бельгий						П	2.110	
						Карта градостроительного зонирования М 1:5000			