


ПРАВИЛА ЗЕМЛЕПОЛЬЗОВАНИЯ И ЗАСТРОЙКИ ДОБРЯНСКОГО ГОРОДСКОГО ОКРУГА ПЕРМСКОГО КРАЯ

**Карта градостроительного зонирования
М 1:5 000**

д. Большое Заполье

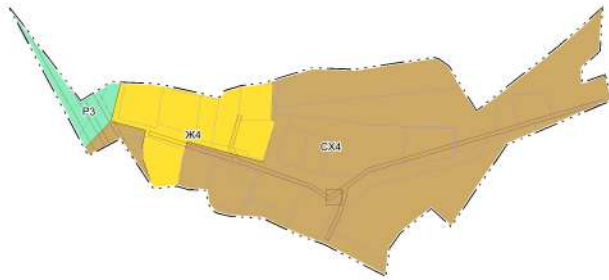

**УСЛОВНЫЕ ОБОЗНАЧЕНИЯ
ГРАНИЦЫ**

– границы населённых пунктов

– границы земельного участка, сведения о котором занесены в ЕГРН

ОХРАННАЯ ЗОНА ИНЖЕНЕРНЫХ КОММУНИКАЦИЙ

– охранная зона объектов электросетевого хозяйства (вдоль линий электропередачи, вокруг подстанций)

ТЕРРИТОРИАЛЬНЫЕ ЗОНЫ

Ж4 – зона застройки индивидуальными жилыми домами

СХ4 – иные зоны сельскохозяйственного назначения

РЗ – иные зоны

Согласование:	
Изм.	
Коп.уч.	
Лист	
Ниж.	
Подпись	
Дата	
Имя, Фамилия	
подпись и дата	
Имя, Фамилия	
подпись и дата	
Имя, Фамилия	
подпись и дата	

						ПЗЗ			
						Администрация Добрянского городского округа Пермского края			
Изм.	Коп.уч.	Лист	Ниж.	Подпись	Дата	Правила землепользования и застройки Добрянского городского округа Пермского края	Стадия	Лист	Листов
							П	2,10	
Директор	Бельгий					Карта градостроительного зонирования М 1:5000			