


ПРАВИЛА ЗЕМЛЕПОЛЬЗОВАНИЯ И ЗАСТРОЙКИ ДОБРЯНСКОГО ГОРОДСКОГО ОКРУГА ПЕРМСКОГО КРАЯ

**Карта градостроительного зонирования
М 1:5 000**

д. Нижнее Красное

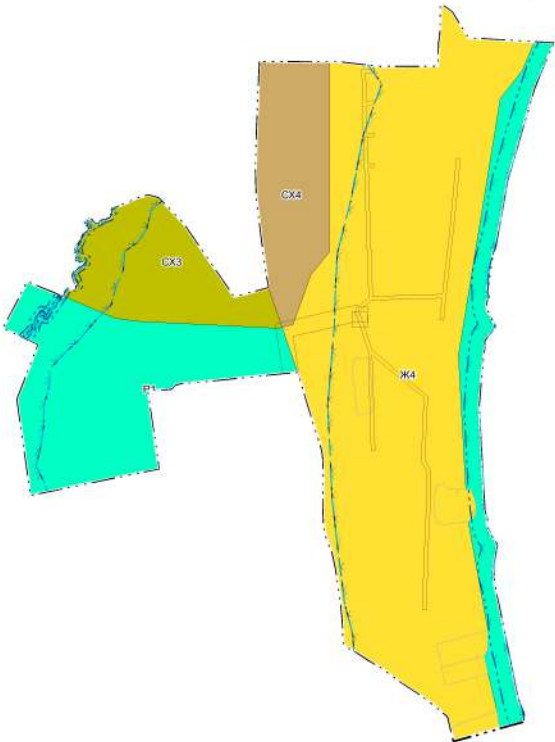

**УСЛОВНЫЕ ОБОЗНАЧЕНИЯ
ГРАНИЦЫ**

– границы населённых пунктов

– границы земельного участка, сведения о котором занесены в ЕГРН

ОХРАННАЯ ЗОНА ИНЖЕНЕРНЫХ КОММУНИКАЦИЙ

– охранная зона объектов электросетевого хозяйства (вдоль линий электропередачи, вокруг подстанций)

ВОДООХРАННЫЕ ЗОНЫ

– водоохранная зона

ПРИБРЕЖНЫЕ ЗАЩИТНЫЕ ПОЛОСЫ

– прибрежная защитная полоса

БЕРЕГОВЫЕ ПОЛОСЫ

– береговая полоса

ТЕРРИТОРИАЛЬНЫЕ ЗОНЫ

Ж4 – зона застройки индивидуальными жилыми домами

СХ3 – производственная зона сельскохозяйственных предприятий

СХ4 – иные зоны сельскохозяйственного назначения

Р1 – зоны озеленённых территорий общего пользования

Согласование:	
Имя, И.И. Фамилия	
подпись и дата	
Имя, И.И. Фамилия	
подпись и дата	
Имя, И.И. Фамилия	
подпись и дата	

						ПЗЗ			
						Администрация Добрянского городского округа Пермского края			
Изм.	Кол.уч.	Лист	Надк.	Подпись	Дата	Правила землепользования и застройки Добрянского городского округа Пермского края	Стадия	Лист	Листов
Директор:		Бельий					П	2,59	
						Карта градостроительного зонирования М 1:5000			