


ПРАВИЛА ЗЕМЛЕПОЛЬЗОВАНИЯ И ЗАСТРОЙКИ ДОБРЯНСКОГО ГОРОДСКОГО ОКРУГА ПЕРМСКОГО КРАЯ

**Карта градостроительного зонирования
М 1:5 000**

д. Константиновка

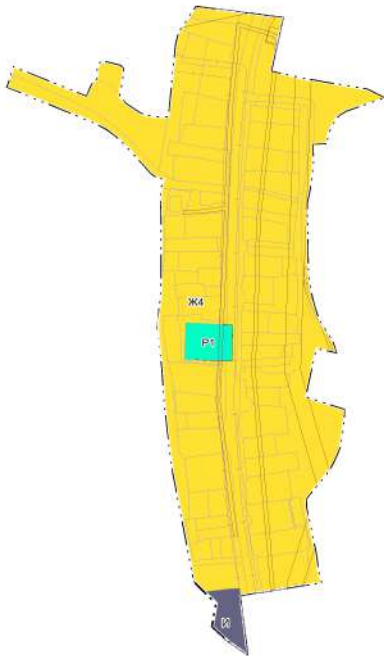

**УСЛОВНЫЕ ОБОЗНАЧЕНИЯ
ГРАНИЦЫ**

– границы населённых пунктов

– границы земельного участка, сведения о котором занесены в ЕГРН

ОХРАННАЯ ЗОНА ИНЖЕНЕРНЫХ КОММУНИКАЦИЙ

– охранный зона объектов электросетевого хозяйства (вдоль линий электропередачи, вокруг подстанций)

ЗОНЫ САНИТАРНОЙ ОХРАНЫ ИСТОЧНИКОВ ПИТЬЕВОГО И ХОЗЯЙСТВЕННО-БЫТОВОГО ВОДОСНАБЖЕНИЯ И ВОДОПРОВОДОВ ПИТЬЕВОГО НАЗНАЧЕНИЯ

– санитарно-защитная полоса водоводов

ТЕРРИТОРИАЛЬНЫЕ ЗОНЫ

ЖИ – зона застройки индивидуальными жилыми домами

ИЖ – зона инженерной инфраструктуры

РЗ – зоны озелененных территорий общего пользования

						ПЗЗ				
						Администрация Добрянского городского округа Пермского края				
Изм.	Кол.уч.	Лист	Надк.	Подпись	Дата	Правила землепользования и застройки Добрянского городского округа Пермского края		Стадия	Лист	Листов
						Карта градостроительного зонирования М 1:5000		П	2,37	

Согласование:

взгляда или №

подпись и дата

или № подл.