


Схема расположения рекламной конструкции

Адрес: Пермский край, п.Полазна, ул.Дружбы, в районе дома №8

Координаты, м МСК-59

	X	Y
m.1	549474.50,	2240867.67
m.2	549472.76,	2240868.67
m.3	549471.26,	2240866.07
m.4	549473.00,	2240865.07

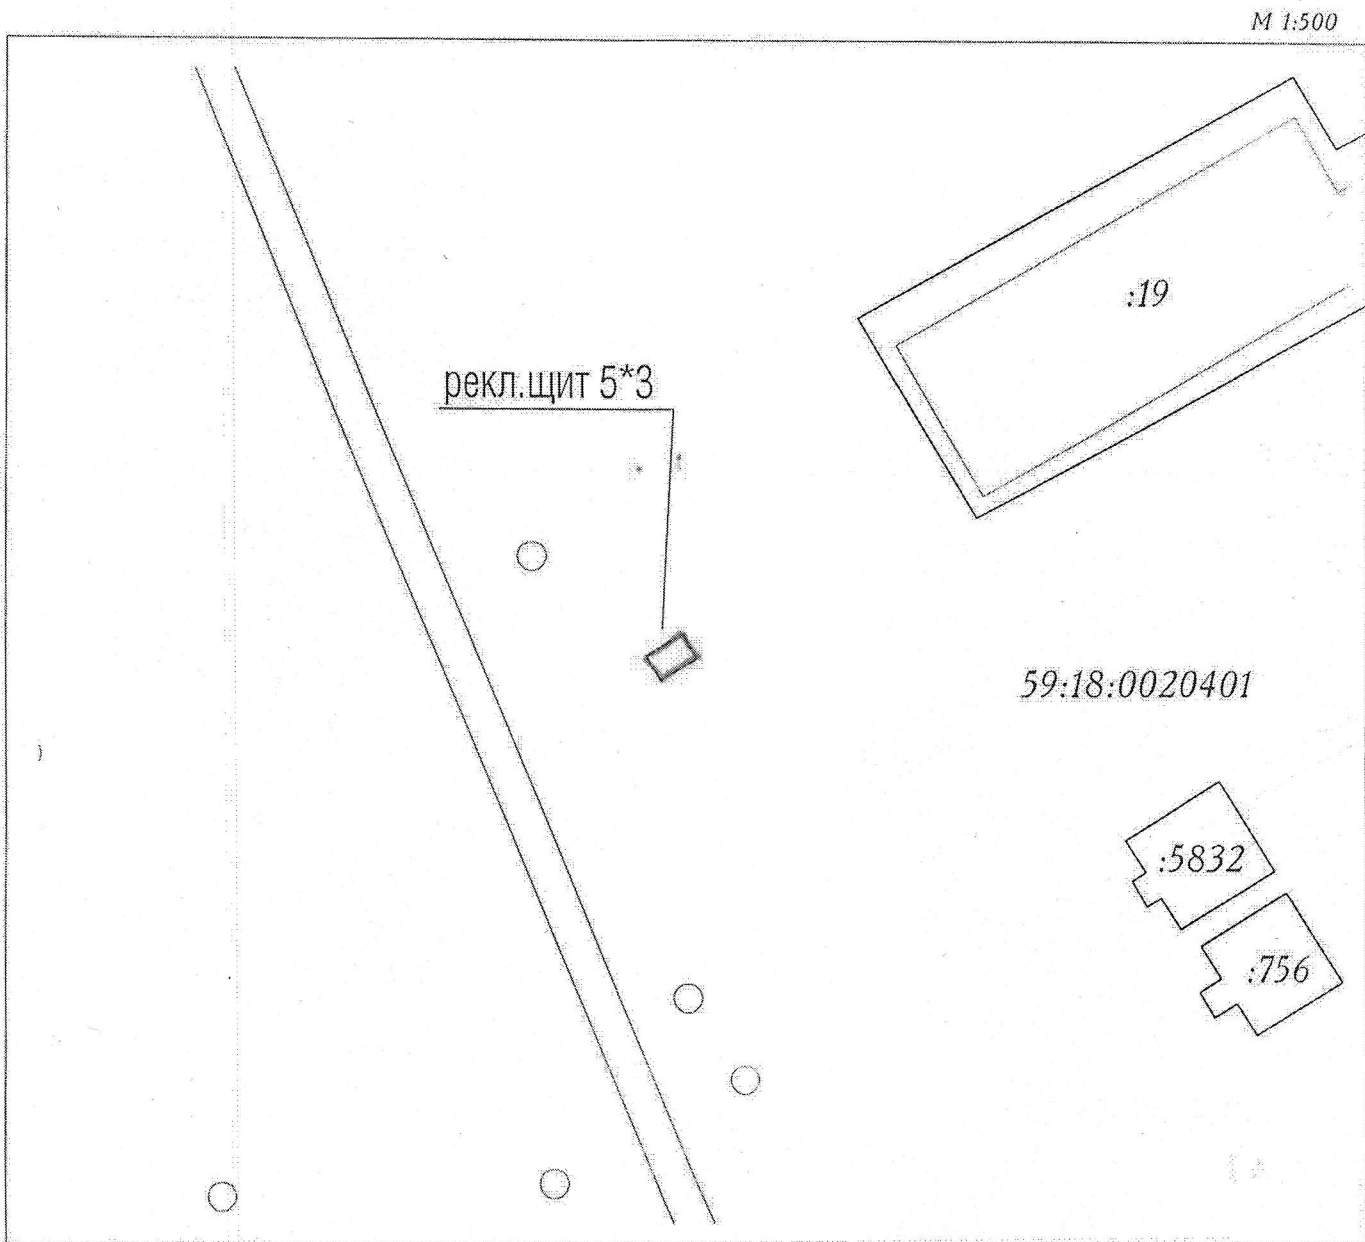

Условные обозначения:

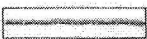

-  - место размещения рекламной конструкции
-  - граница ранее учтённых земельных участков


Схема расположения рекламной конструкции

Адрес: Пермский край, п.Полазна, ул.50 лет Октября, в районе дома №15



Координаты, м МСК-59

	X	Y
m.1	549725.89,	2241056.08
m.2	549724.99,	2241056.51
m.3	549723.69,	2241053.82
m.4	549724.59,	2241053.39

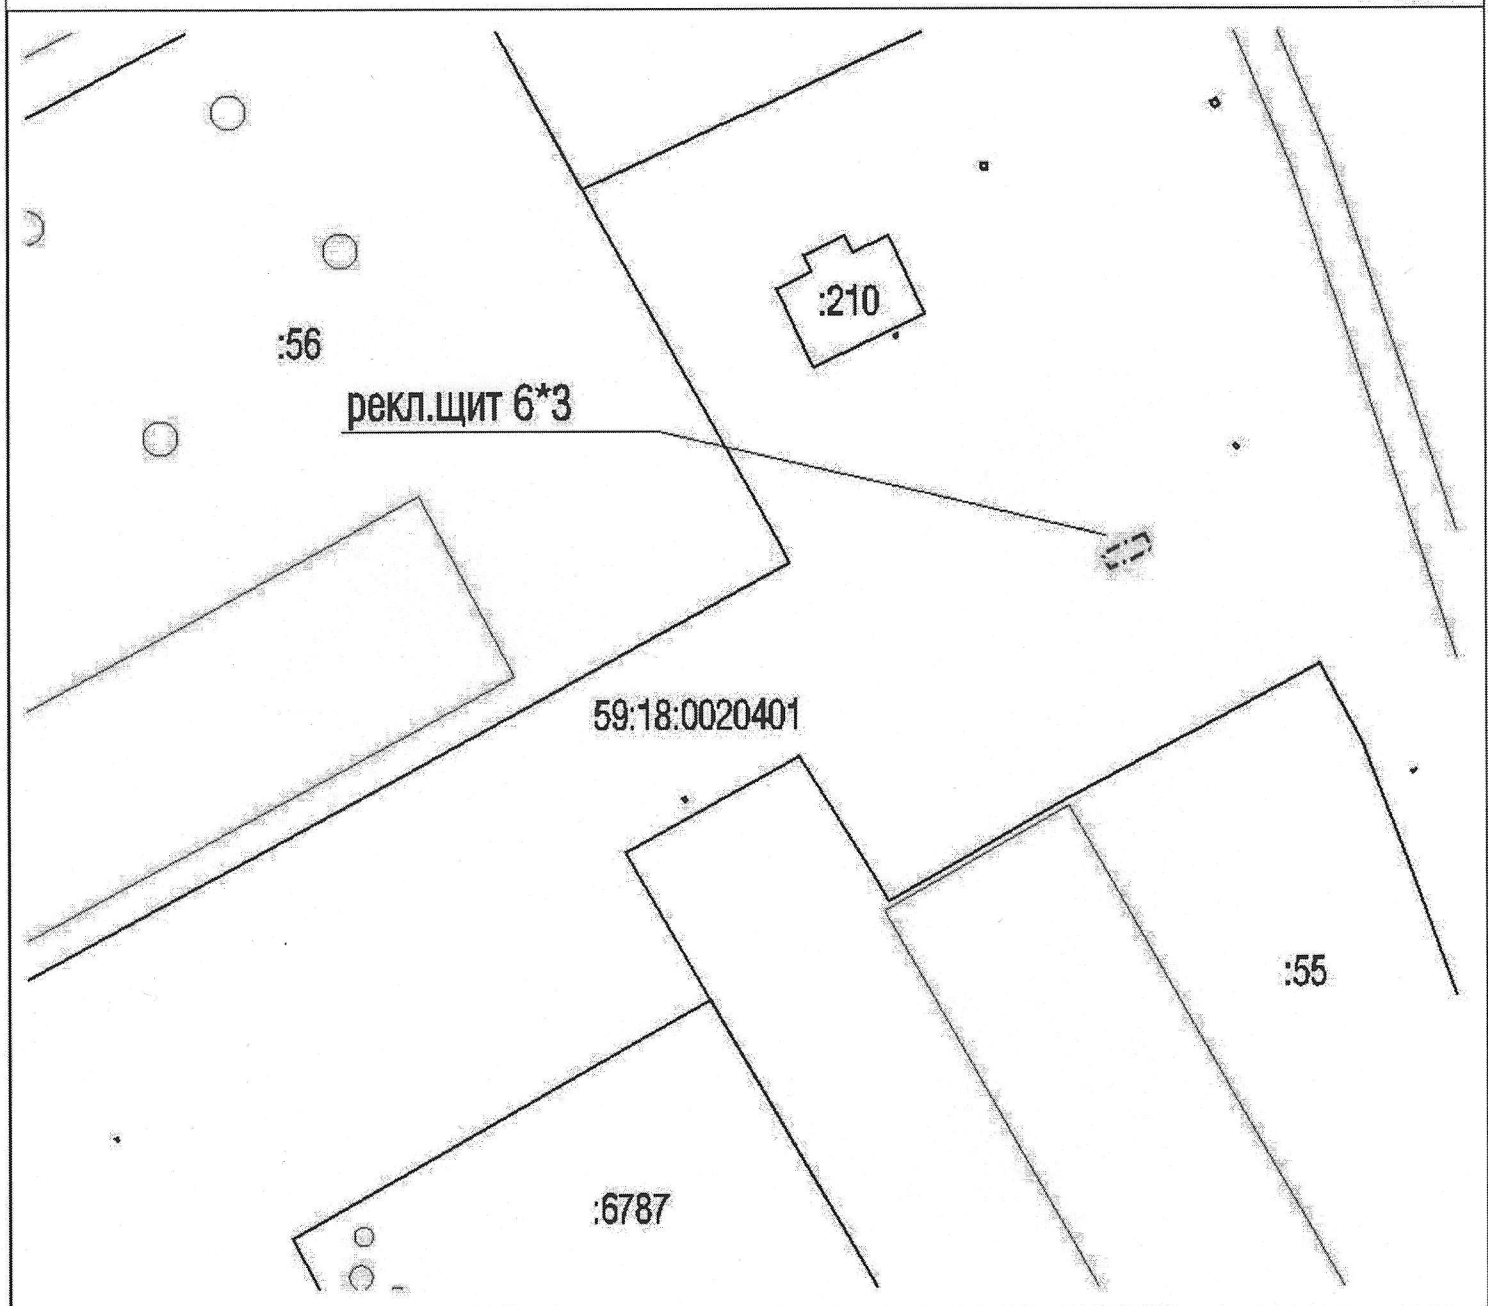М 1:500



Условные обозначения:

-  - место размещения рекламной конструкции
-  - граница ранее учтённых земельных участков